





Variant gebouw met gymzaal onder de grond

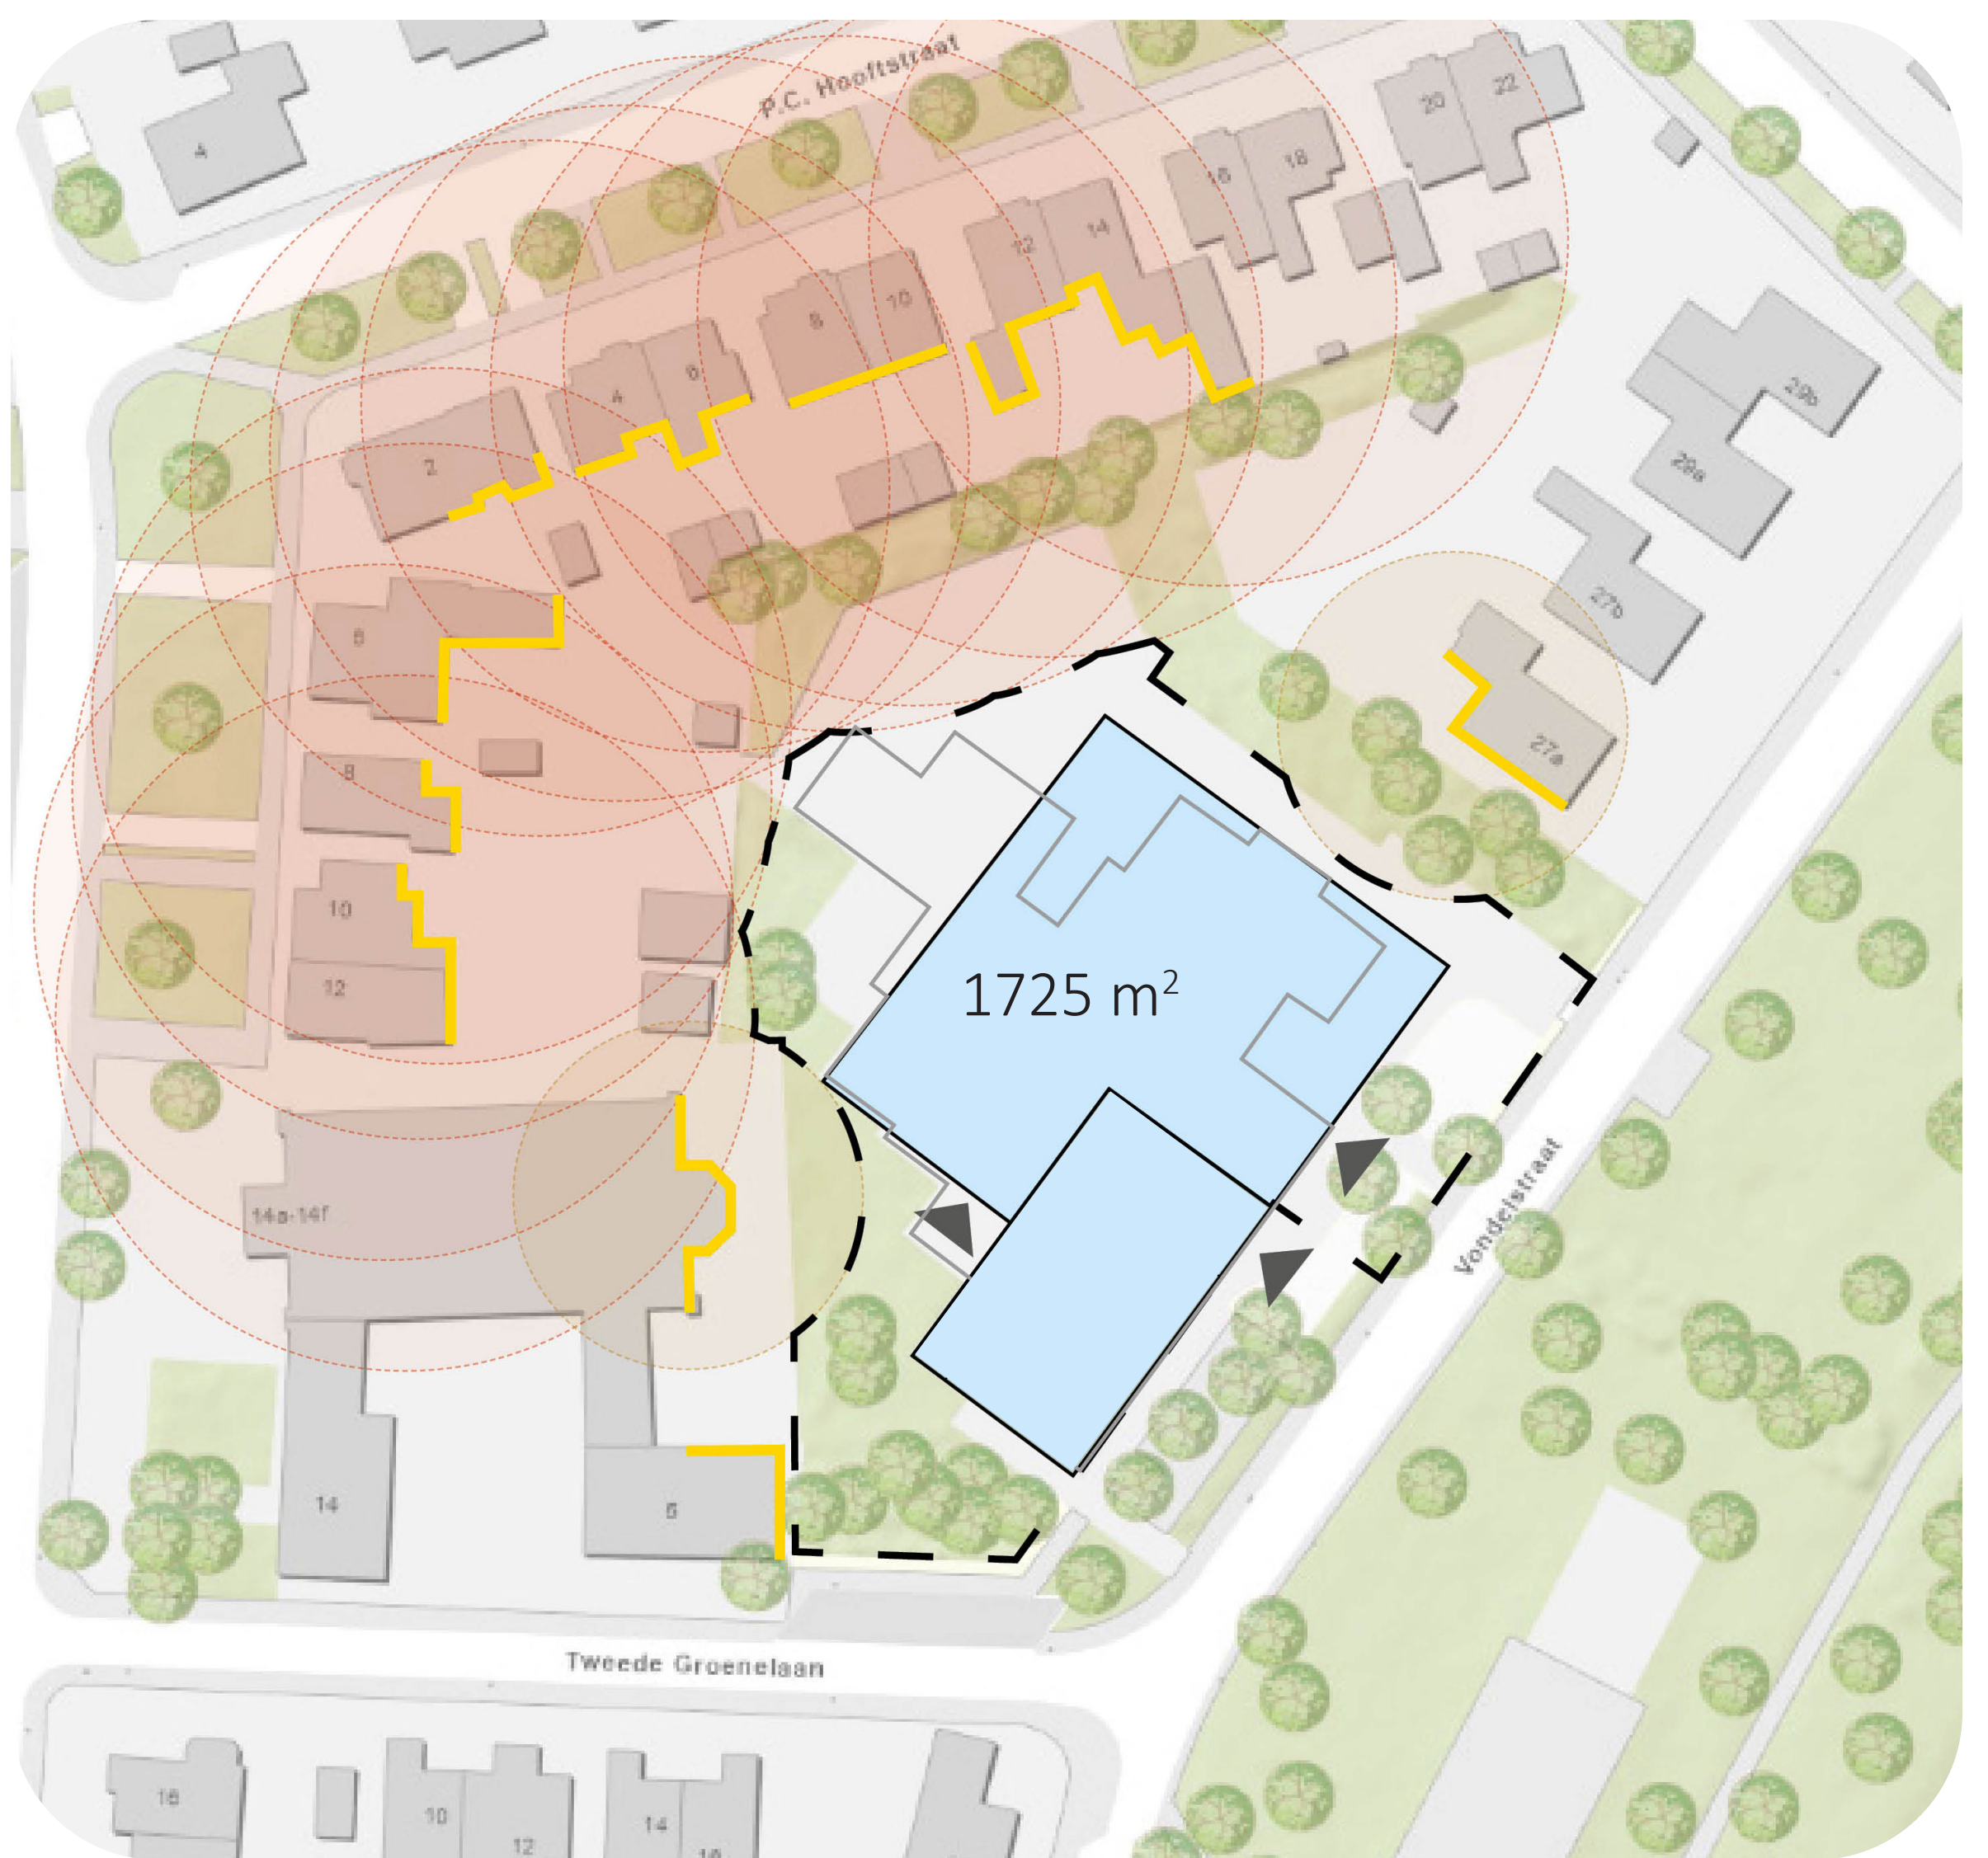

Variant gebouw met gymzaal op maaiveld



Voorkeursvariant

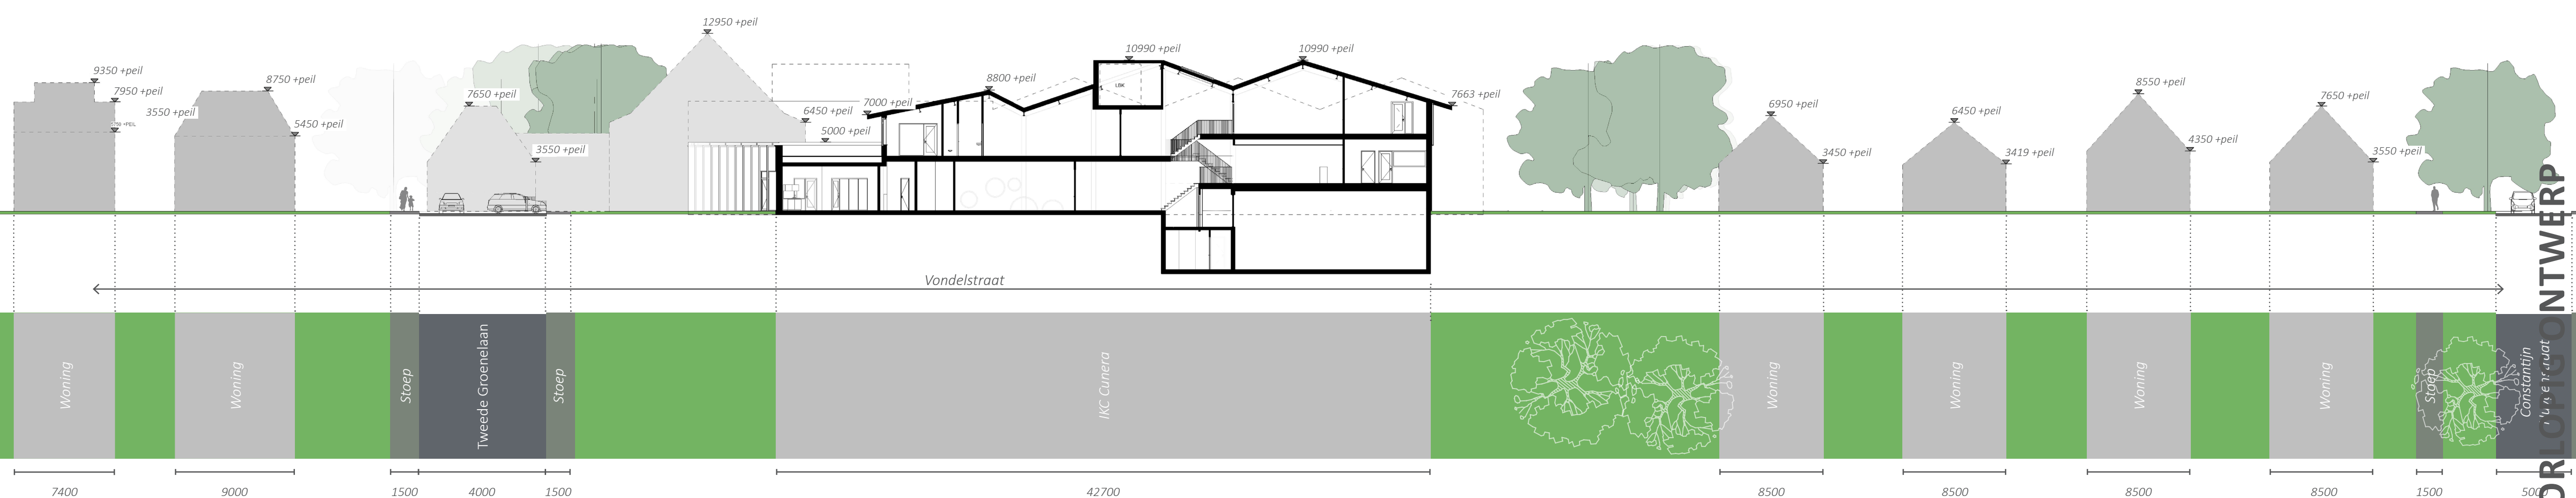

# BOUWMASSA